
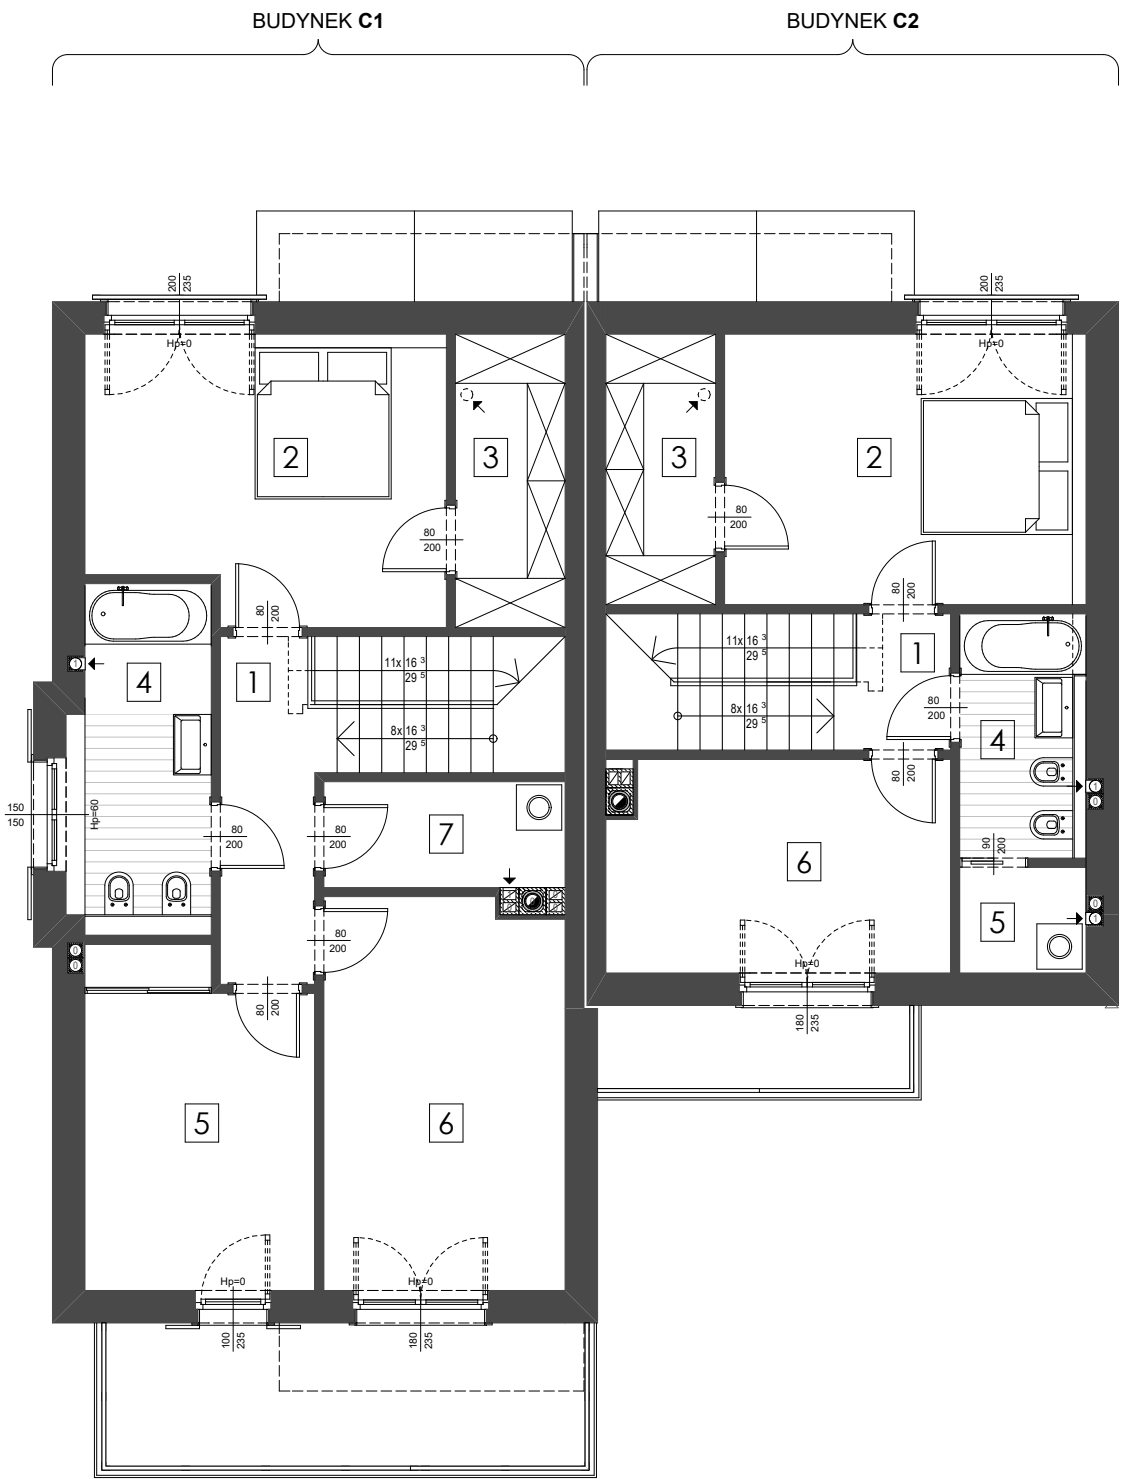
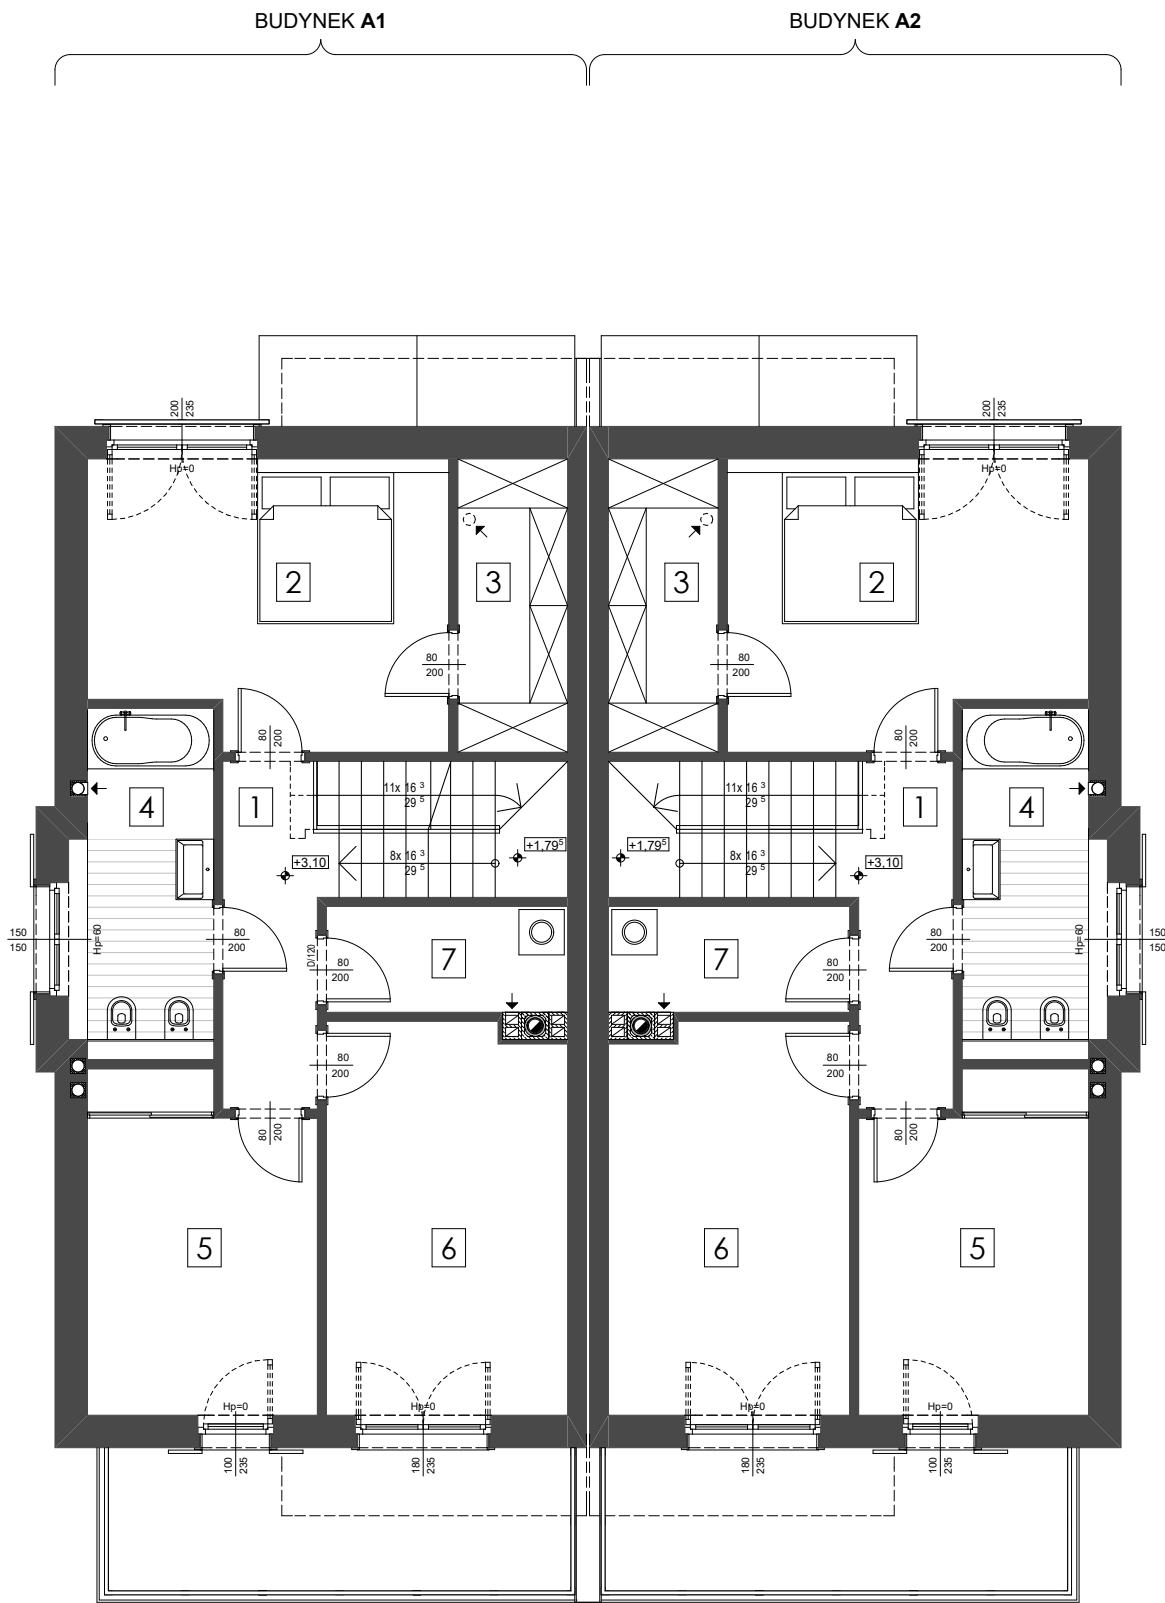


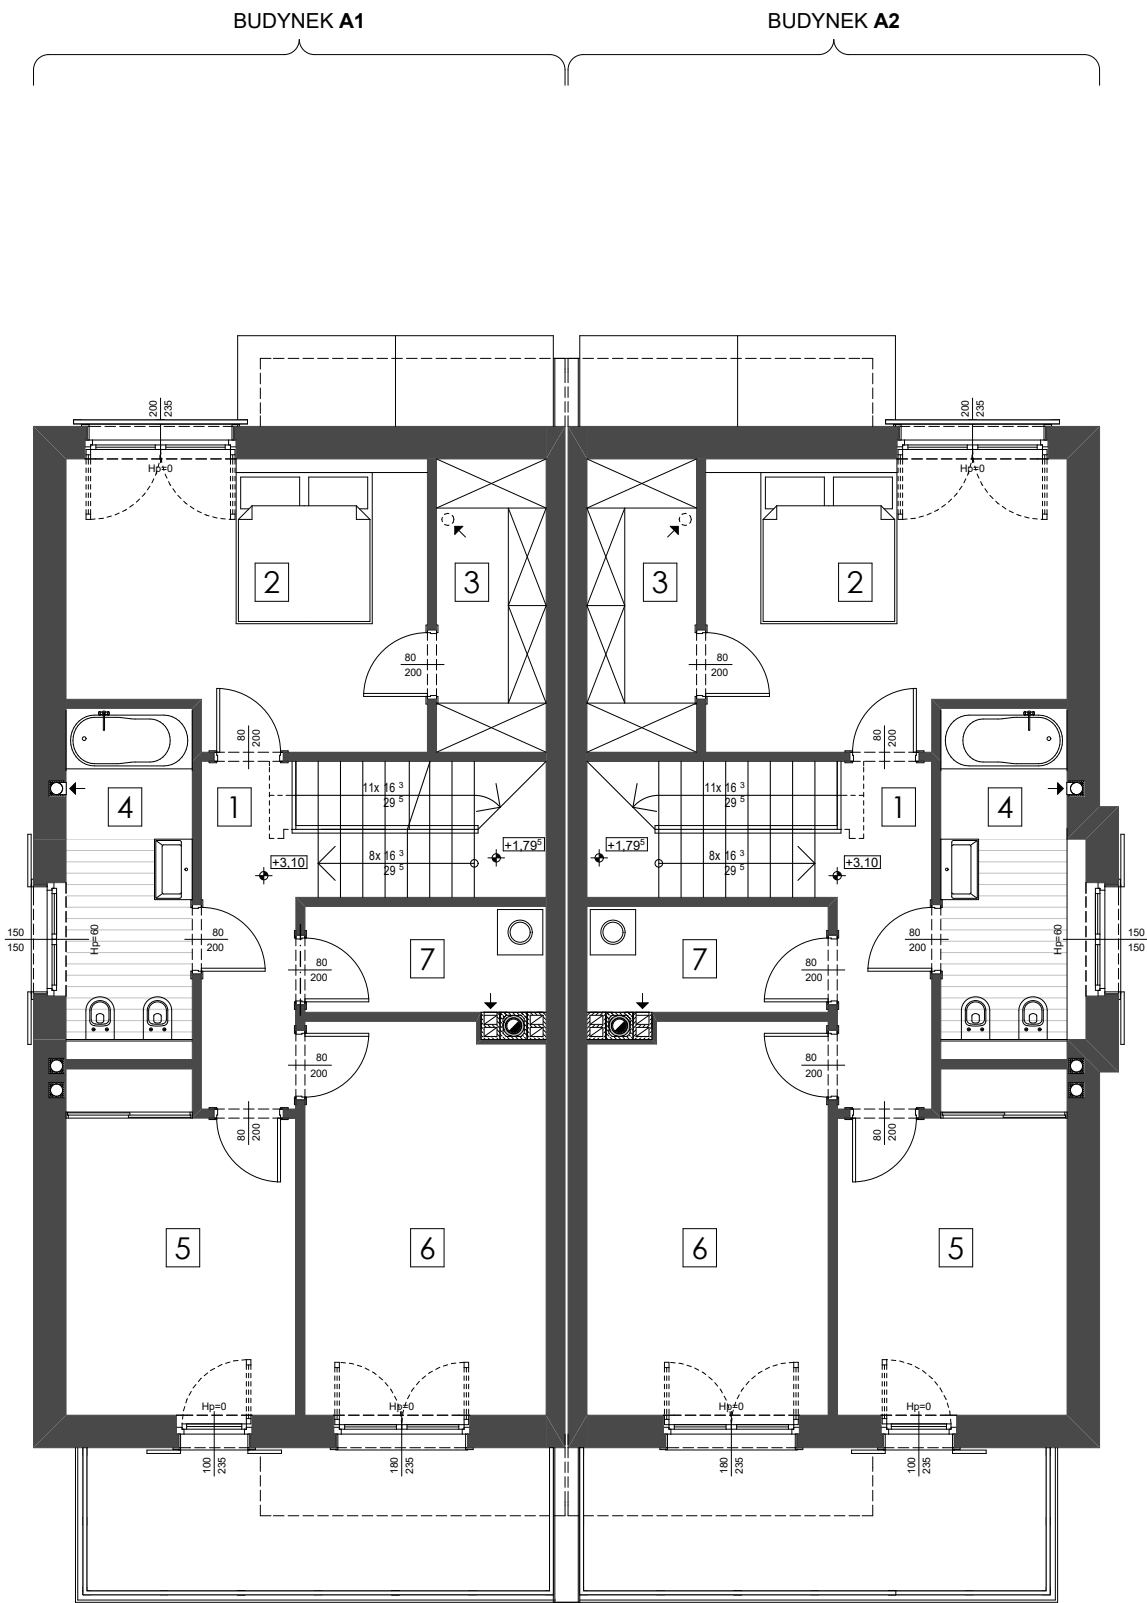

BUDYNEK A1

Kondygnacja	L.p.	Pomieszczenie	Powierzchnia
PODASZE	Nr 2.1	Komunikacja	8,30 m ²
	Nr 2.2	Sypialnia	17,03 m ²
	Nr 2.3	Garderoba	5,47 m ²
	Nr 2.4	Łazienka	7,58 m ²
	Nr 2.5	Pokój	12,81 m ²
	Nr 2.6	Pokój	16,09 m ²
	Nr 2.7	Pralnia/Suszarownia	4,33 m ²
PODASZE	razem		71,81 m ²
w tym powierzchnia użytkowa			71,81 m ²
+ powierzchnia balkonów			12,10 m ²
POWIERZCHNIA CAŁKOWITA			83,91 m ²

BUDYNEK A2

Kondygnacja	L.p.	Pomieszczenie	Powierzchnia
PODASZE	Nr 2.1	Komunikacja	8,30 m ²
	Nr 2.2	Sypialnia	17,03 m ²
	Nr 2.3	Garderoba	5,47 m ²
	Nr 2.4	Łazienka	7,58 m ²
	Nr 2.5	Pokój	12,81 m ²
	Nr 2.6	Pokój	16,09 m ²
	Nr 2.7	Pralnia/Suszarownia	4,33 m ²
PODASZE	razem		71,81 m ²
w tym powierzchnia użytkowa			71,81 m ²
+ powierzchnia balkonów			12,10 m ²
POWIERZCHNIA CAŁKOWITA			83,91 m ²

BUDYNEK B1

Kondygnacja	L.p.	Pomieszczenie	Powierzchnia
PODASZE	Nr 2.1	Komunikacja	8,30 m ²
	Nr 2.2	Sypialnia	17,03 m ²
	Nr 2.3	Garderoba	5,47 m ²
	Nr 2.4	Łazienka	7,58 m ²
	Nr 2.5	Pokój	12,81 m ²
	Nr 2.6	Pokój	16,09 m ²
	Nr 2.7	Pralnia/Suszarownia	4,33 m ²
PODASZE	razem		71,81 m ²
w tym powierzchnia użytkowa			71,81 m ²
+ powierzchnia balkonów			12,10 m ²
POWIERZCHNIA CAŁKOWITA			83,91 m ²

BUDYNEK B2

Kondygnacja	L.p.	Pomieszczenie	Powierzchnia
PODASZE	Nr 2.1	Komunikacja	8,30 m ²
	Nr 2.2	Sypialnia	17,03 m ²
	Nr 2.3	Garderoba	5,47 m ²
	Nr 2.4	Łazienka	7,58 m ²
	Nr 2.5	Pokój	12,81 m ²
	Nr 2.6	Pokój	16,09 m ²
	Nr 2.7	Pralnia/Suszarownia	4,33 m ²
PODASZE	razem		71,81 m ²
w tym powierzchnia użytkowa			71,81 m ²
+ powierzchnia balkonów			12,10 m ²
POWIERZCHNIA CAŁKOWITA			83,91 m ²

BUDYNEK C1

Kondygnacja	L.p.	Pomieszczenie	Powierzchnia
PODASZE	Nr 2.1	Komunikacja	8,30 m ²
	Nr 2.2	Sypialnia	17,03 m ²
	Nr 2.3	Garderoba	5,47 m ²
	Nr 2.4	Łazienka	7,58 m ²
	Nr 2.5	Pokój	12,81 m ²
	Nr 2.6	Pokój	16,09 m ²
	Nr 2.7	Pralnia/Suszarownia	4,33 m ²
PODASZE	razem		71,81 m ²
w tym powierzchnia użytkowa			71,81 m ²
+ powierzchnia balkonów			12,10 m ²
POWIERZCHNIA CAŁKOWITA			83,91 m ²

BUDYNEK C2

Kondygnacja	L.p.	Pomieszczenie	Powierzchnia
PODASZE	Nr 2.1	Komunikacja	4,89 m ²
	Nr 2.2	Sypialnia	16,86 m ²
	Nr 2.3	Garderoba	5,04 m ²
	Nr 2.4	Łazienka	5,25 m ²
	Nr 2.5	Pokój	12,35 m ²
	Nr 2.6	Pokój	12,35 m ²
	Nr 2.7	Pokój	12,35 m ²
PODASZE	razem		46,64 m ²
w tym powierzchnia użytkowa			46,64 m ²
+ powierzchnia balkonów			5,19 m ²
POWIERZCHNIA CAŁKOWITA			51,83 m ²